



les trois baudets

FICHE TECHNIQUE SALLE DE CONCERT

MISE A JOUR JANVIER 2025

NOMBRE DE PAGES :14

64 BOULEVARD DE CLICHY, 75018 PARIS

CONTACTS

RÉGISSEUR GÉNÉRAL

THOMAS GARRIOT

Email : regie@lestroisbaudets.com

Portable : (+33)6 44 91 68 69

RÈGISSEUSE D'EXPLOITATION

TEMAÏ RAUDALES

Email : exploitation@lestroisbaudets.com

Portable : (+33)7 69 83 72 62

PRODUCTION

AMELIE JUSTE

Email : amelie@lestroisbaudets.com

COMMUNICATION

SABRINA BENREHAB

Email ; sabrina@lestroisbaudets.com

ACTION CULTURELLE

AGNES PROUIN

Email : agnes.madline@gmail.com

INFO

Email : info@troisbaudets.com

Tél : 01 42 62 33 33

ACCÈS

ENTRÉE PUBLIC

Les Trois Baudets
64 Boulevard de Clichy
75018 Paris

HORAIRES D'OUVERTURE

Salle de concert : 19h - 23h
Restaurant : 19h - 22h
Bar : 19h - 02h

Métro :

Métro 2 - BLANCHE
Métro 2 & 12 - PIGALLE

ACCÈS PMR

Cet espace est accessible aux
personnes à mobilité réduite

ESPACE LIVRAISON-ACCEUIL ARTISTE :

2 rue Coustou
75018 PARIS

NOUS N'AVONS PAS DE PLACE DE STATIONNEMENT

PARKINGS À PROXIMITÉ

Parking Mansart :

7 rue Mansart, Paris 9e (5 walk).
Tèl : 01.42.85.15.99.
HAUTEUR MAX : 1.90M

Parking Rédélé :

11 rue Forest, Paris 18e (7 walk).
Tèl : 01.43.87.57.18.
HAUTEUR MAX : 2.40M

Parking Europe / Rome - Batignolles :

43 Bis, Boulevard de Batignolles, 75008 PARIS
Tèl : 01.45.22.32.54.

15 min walk

ou Métro Line 2 / Station ROME (2 stations to BLANCHE)

HAUTEUR MAX : 3.00M

FICHE TECHNIQUE - les trois baudets

CARACTÉRISTIQUES DE LA SALLE

CAPACITÉ

200 personnes assises/debout dont 166 places assises.

DIMENSIONS DE LA SCÈNE

Overture : de 4.5m à 7.6m

Profondeur : 3.6m


LOGES :

2 grandes loges (chaises, tables, miroirs, portants)

1 petite loge (chaise, table, miroir)

ESPACE COMMUN :

Frigidaire, Bouilloire, Cafetière, Chaises, Fer à repasser;

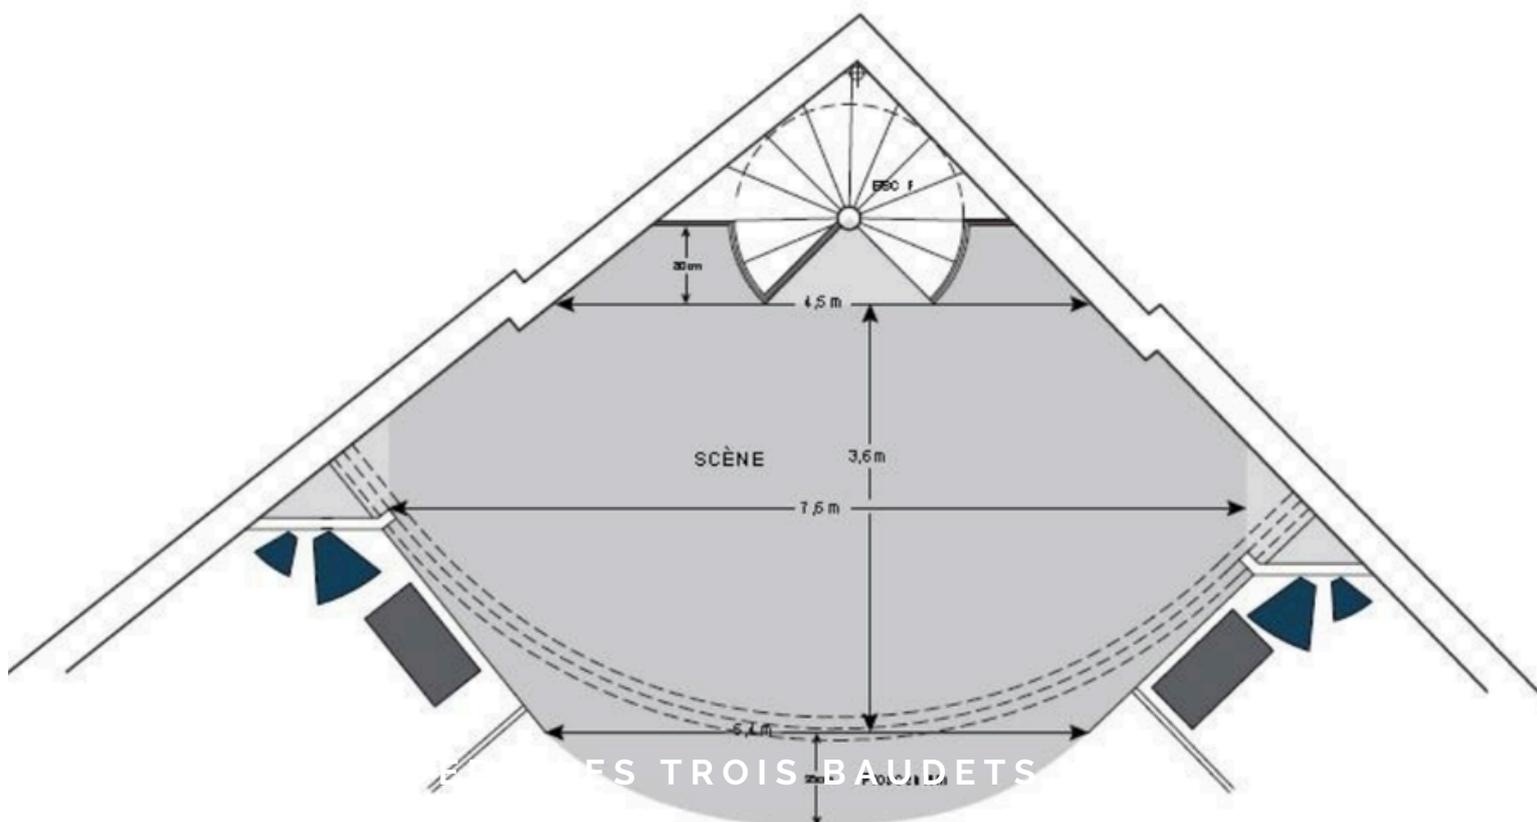

FICHE TECHNIQUE SON

DIFFUSION

4x L-ACOUSTICS 12XT
 2x L-ACOUSTICS SB118
 4x L-ACOUSTICS 8XT
 (rappels salle & bergeries)
 2x L-ACOUSTICS LA4
 (amplification & processing)
 1x DATEQ SPL5TS
 (Limiteur 102dB max)

MONITORS

6 Circuits de retours scènes
 + 6 circuits en XLR sur le plateau
 pour des Ear monitors
 6x L-ACOUSTICS 12XT
 3x L-ACOUSTICS LA4
 (Amplification & processing)

CONSOLE & PROCESSING

1x MIDAS PRO 1
 Dynamic processing and internal effects (Documentation available upon request)
 + Remote Ipad 2 Mini via routeur Wifi D-link via console
 2x MIDAS DL153 (32IN 16OUT) Rack on stage / AES50 link to the control
 room from the stage.
 1x LECTEUR CD / Appart pc1000R (port usb & sd card)

LA REGIE SE TROUVE AU BALCON
 UN MULTIPAIR ANALOGIQUE 24/8 EST AUSSI DISPONIBLE ENTRE LA RÉGIE ET LE PLATEAU

MICROS ET DI

1 AKG C451 B
 1 AKG C535 EB
 2 AUDIO - TECHNICA ATM350
 2 NEUMANN KM184
 3 SENNHEISER 904B
 1 SENNHEISER MD421
 1 SENNHEISER E865
 1 SHURE BETA 52
 1 SHURE BETA 91
 1 SHURE BETA 57
 2 SHURE BETA 58

5 SHURE SM57
 5 SHURE SM58
 2 QLX SHURE (2 capsules SM58
 & 1 Beta58 ("sur demande")

Pieds de micros :

9 PETITS
 1 MOYEN
 11 GRANDS
 3 GRANDS À EMBASE RONDE

Boîtiers de direct :

8 DI ACTIVE BSS AR133
 2 DI PASSIVE RADIAL PROD1

BACKLINE

PIANO & KEYBOARD

KEYBOARD Roland FP4

Yamaha U1 SH2 PE Silent Piano

BATTERIE (YAMAHA RECORDING CUSTOM)

Kick: 22"

Toms : 10", 12", 14"

Snare Tama MT1455 DBN 14"

Cymbales Zildjian ZXT

HH 14, Crash 16, Ride 20

Hardware

4 stand Cymbales / 2 snare stands / 1 Charley stand with tilter

1 Kick pedal / 1 stool

AMPLI GUITARE

Fender Hot Rod Deluxe 112

Fender Reverb Deluxe

AMPLI BASSE

Fender Rumble 100

AER Basic Performer

STANDS

Guitare / basse stands x 3

Electric Guitare stands x 3

Keyboard Stands x 4 RTX

PUPITRES

Pupitres chef d'orchestre pliants x 6 / Lampes de pupitres x 3

**TOUTES LES DEMANDES BACKLINE
DOIVENT ÊTRE EFFECTUÉES EN
AMONT DU CONCERT PAR MAIL AU
RÉGISSEUR GÉNÉRAL :
REGIE LESTROISBAUDETS.COM**

VIDEO

1x Vidéo-projecteur

Panasonic PT-D6000EK (6500 Lumens) en salle

1x Écran 3M X 2M Sur pieds

1x Écran 3M X 4M Sur pieds

1x Câble VGA allant du VP jusqu'à la scène (à jardin)

LUMIÈRES

PROJECTEURS AUTOMATIQUES :

- 4 Martin Mac 250 Entour
- 6 Martin Rush MH6
- 3 Robe Colorwash 250 AT
- 1 Uniq 2.1

PROJECTEURS TRADITIONNELS :

- 8 Par64 CP61
- 4 Par64 CP62
- 16 PC 1Kw Robert Julia
- 4 Découpe 613 1Kw Robert Julia
- 2 Armoire Gradateur Robert Julia Trivoli 24 circuits

CONSOLE :

- GrandMA2 Light (version 3.9.60.82)

VIDÉO :


- Panasonic PT-D6000EK
- Ecran 3m x 2m sur pieds
- Cable HDMI FOH
- Liaison HDMI Stage ↔ FOH via extender RJ45

ACCUEIL :

- 1 DMX Libre FOH ↔ Stage 3 POINTS
- 1 liaison RJ45 possible sur demande


PLAN DE FEU

**ATTENTION : NOTRE PLAN DE FEU EST FIXE
POUR TOUTE DEMANDE MERCI DE BIEN VOULOIR NOUS CONTACTER
HAUTEUR SOUS GRIL : 4M45**

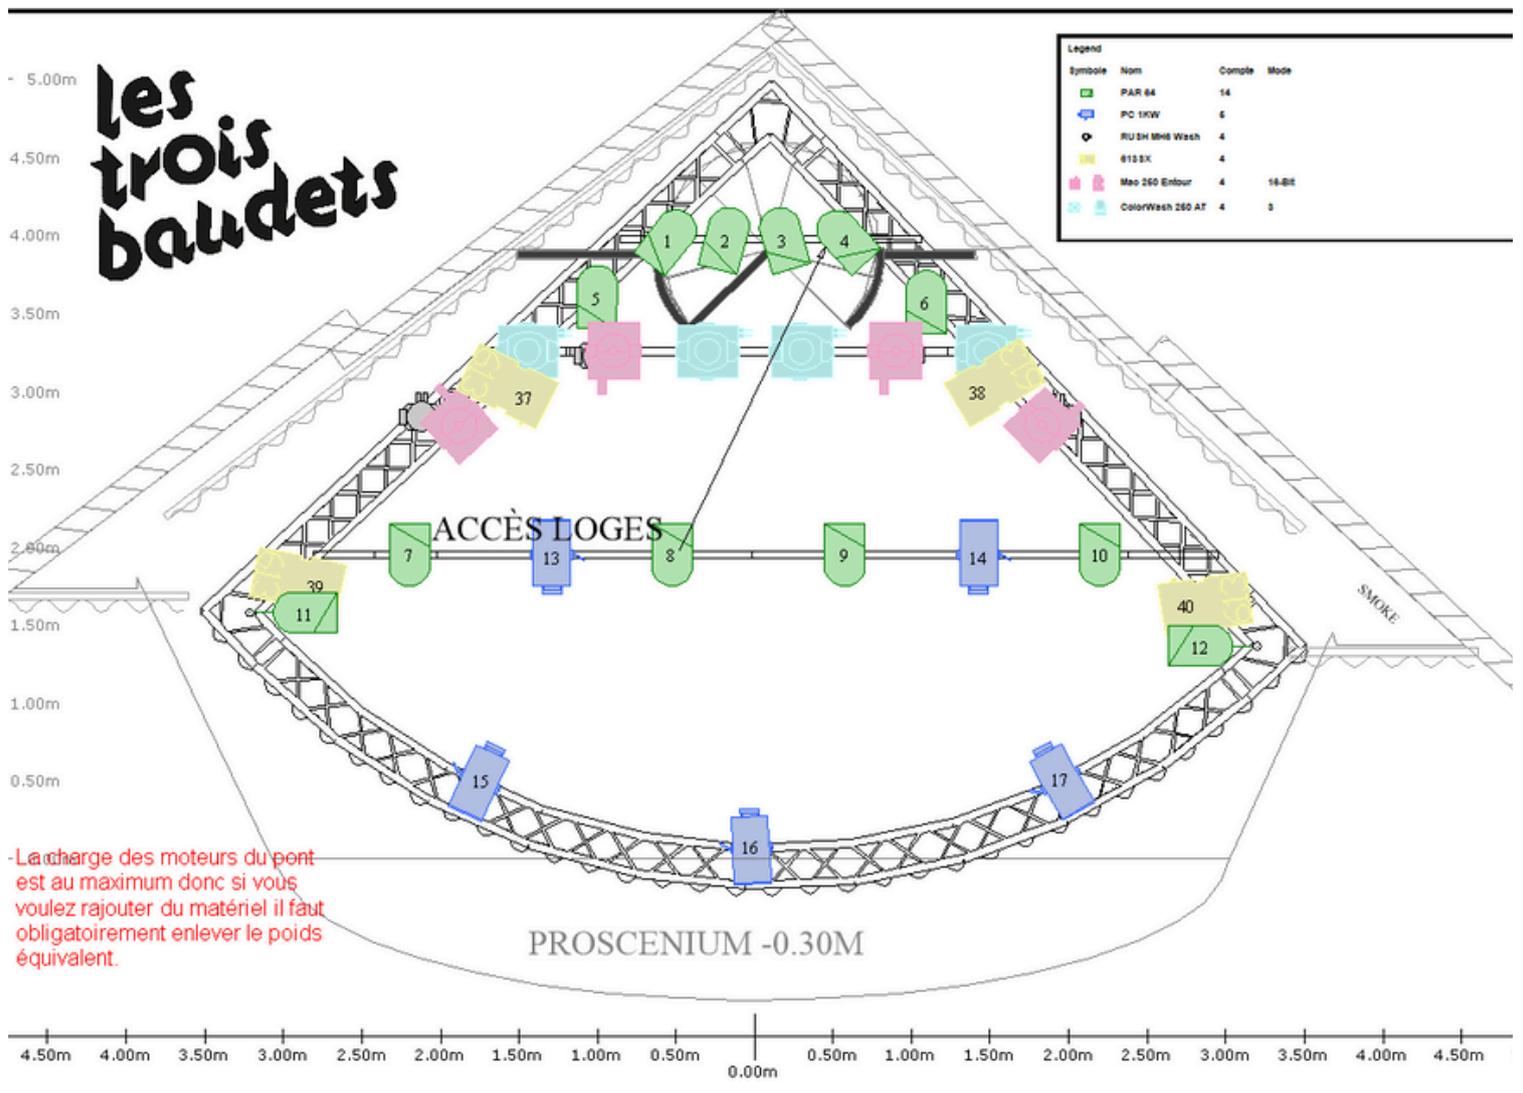


PLAN DE FEU

**ATTENTION : NOTRE PLAN DE FEU EST FIXE
POUR TOUTE DEMANDE MERCI DE BIEN VOULOIR NOUS CONTACTER
HAUTEUR SOUS GRIL : 4M45**

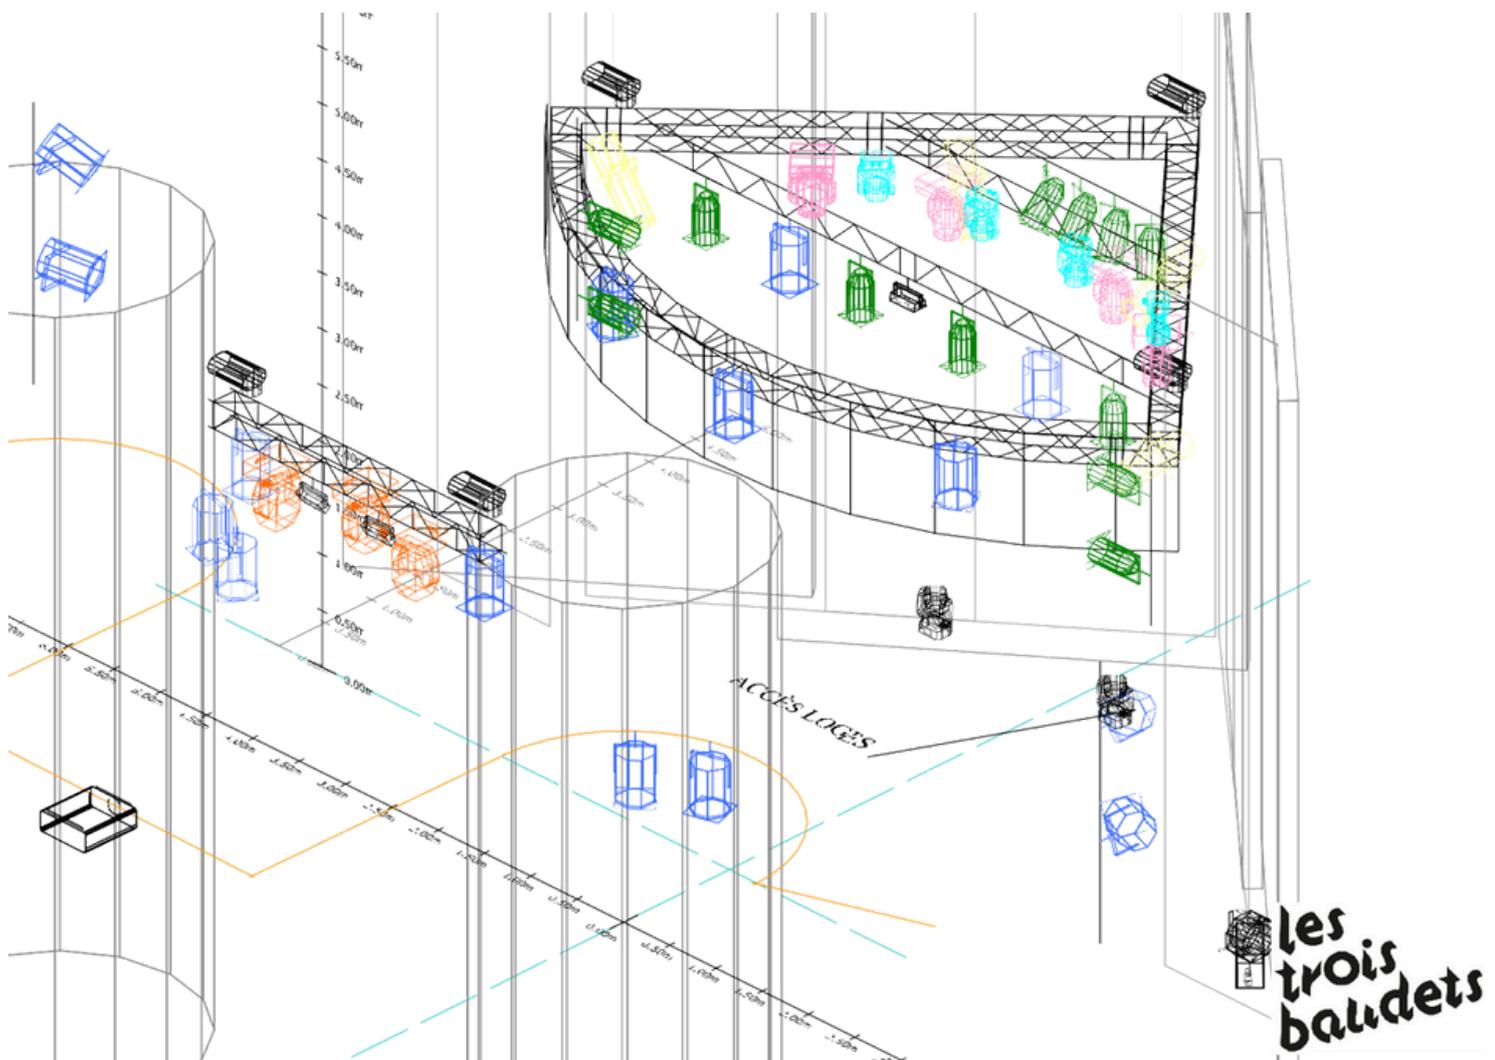

PLAN DE FEU / VUE DE FACE


ATTENTION : NOTRE PLAN DE FEU EST FIXE
POUR TOUTE DEMANDE MERCI DE BIEN VOULOIR NOUS CONTACTER
HAUTEUR SOUS GRIL : 4M45

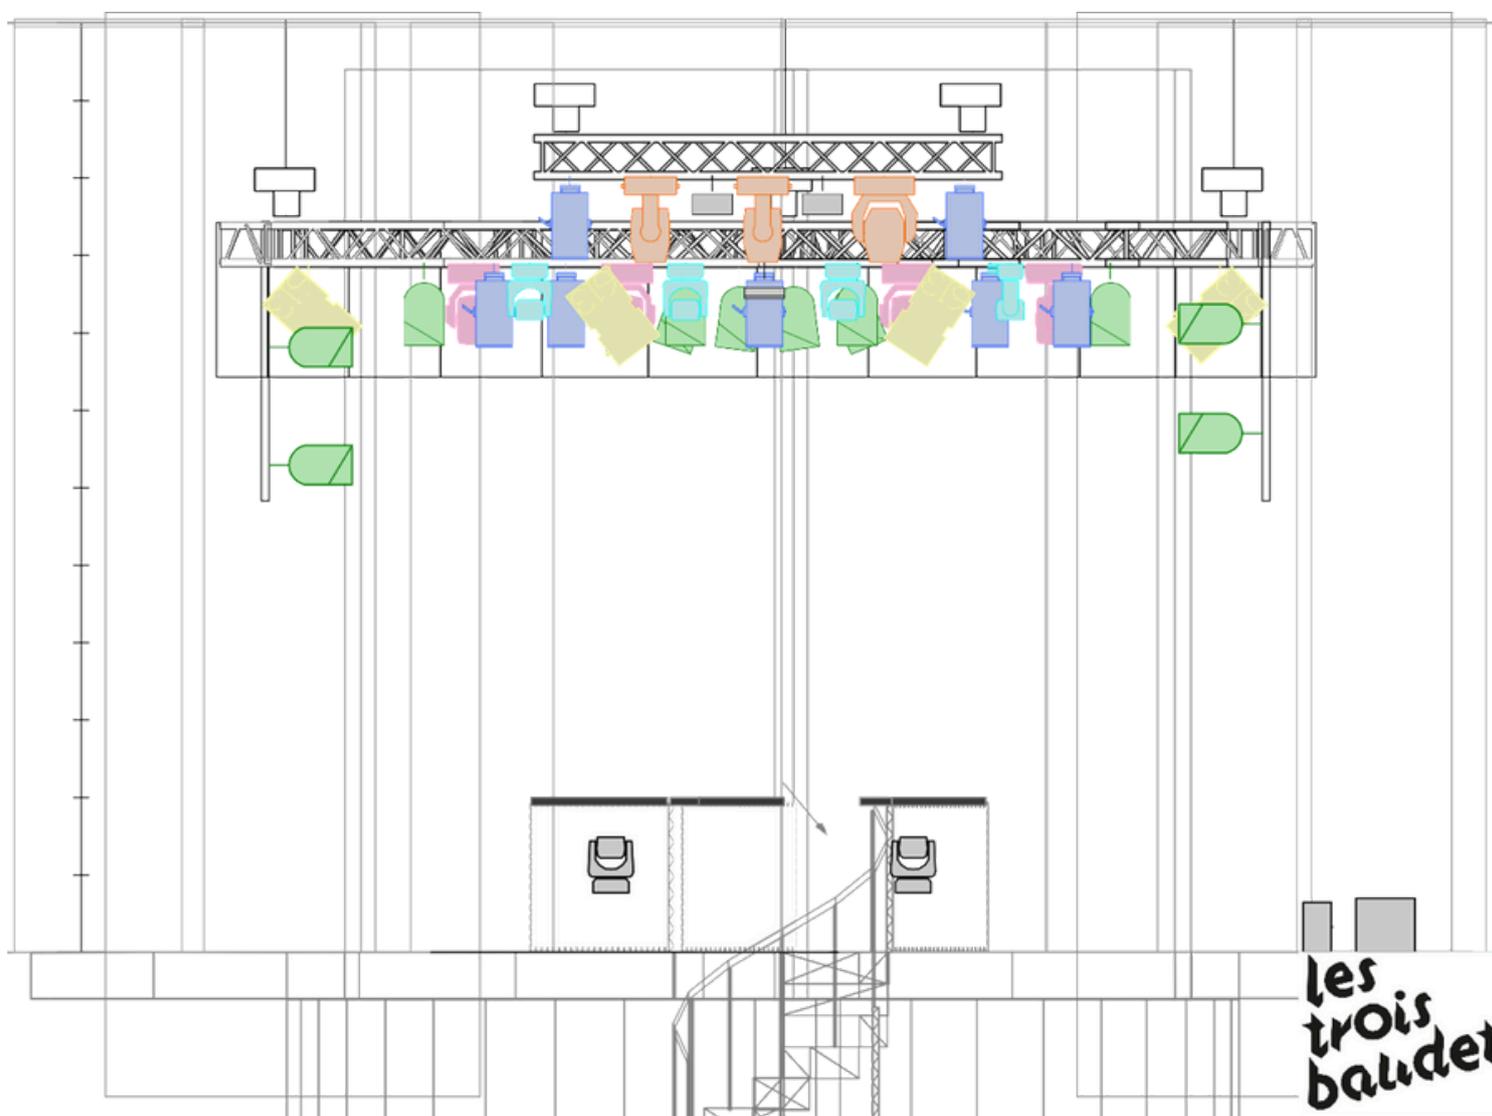

PLAN DE FEU / SOL

ATTENTION : NOTRE PLAN DE FEU EST FIXE
 POUR TOUTE DEMANDE MERCI DE BIEN VOULOIR NOUS CONTACTER
 HAUTEUR SOUS GRIL : 4M45


les
trois
boudets

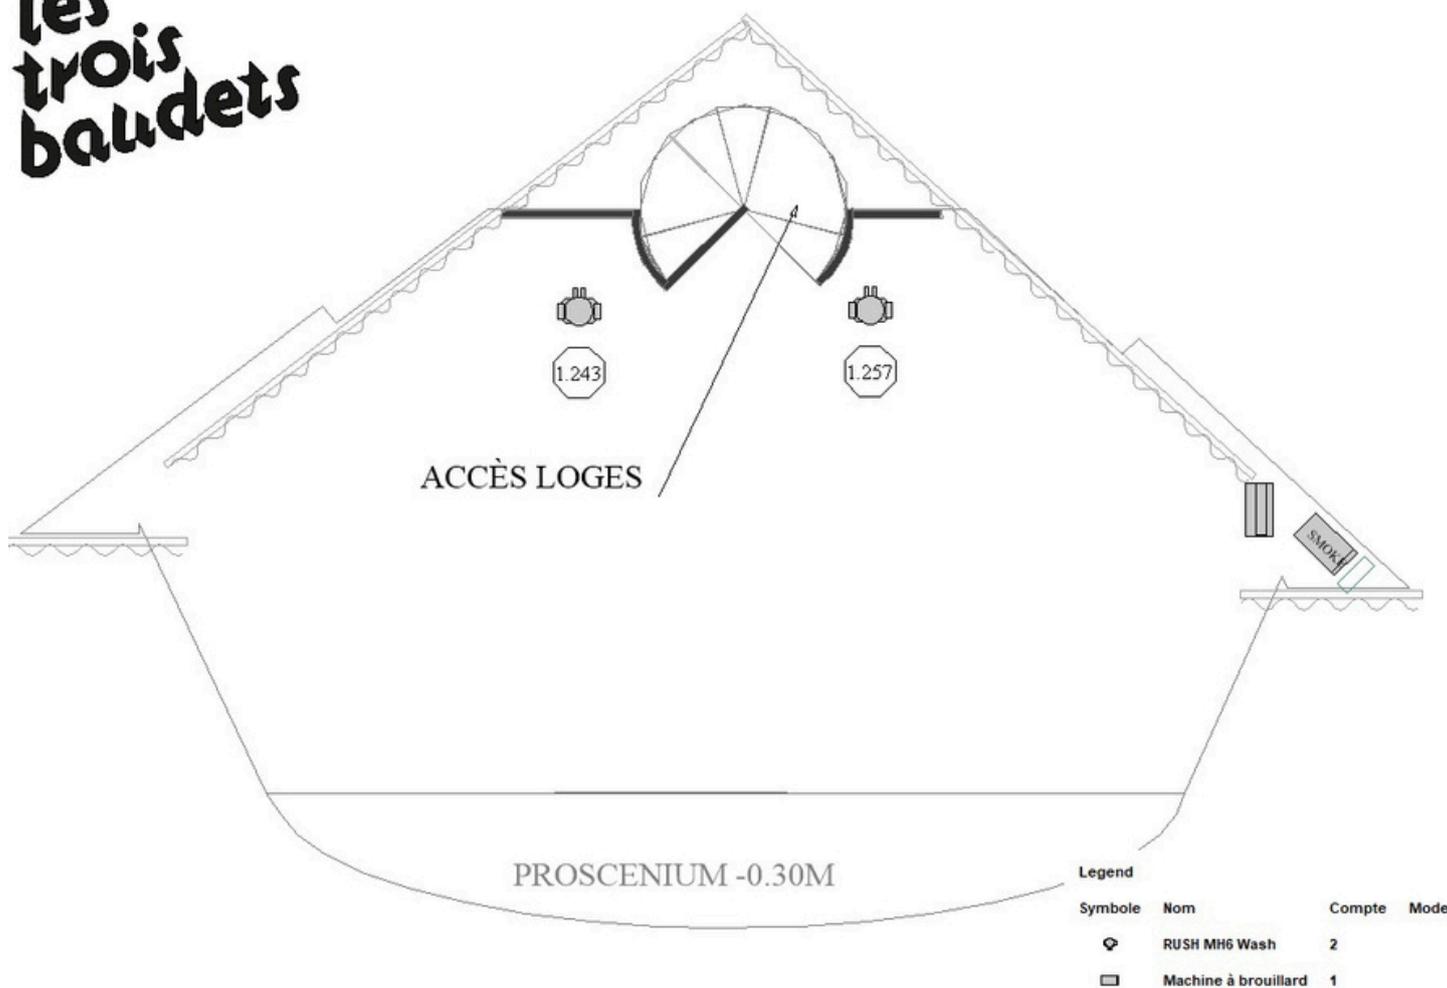

PLAN DE FEU / PONT DE FACE

**IMPORTANT: OUR LIGHTING PLAN IS FIXED
FOR ANY REQUESTS, PLEASE CONTACT US.
HEIGHT UNDER GRID: 4.45M**

PROSCENIUM -0,30

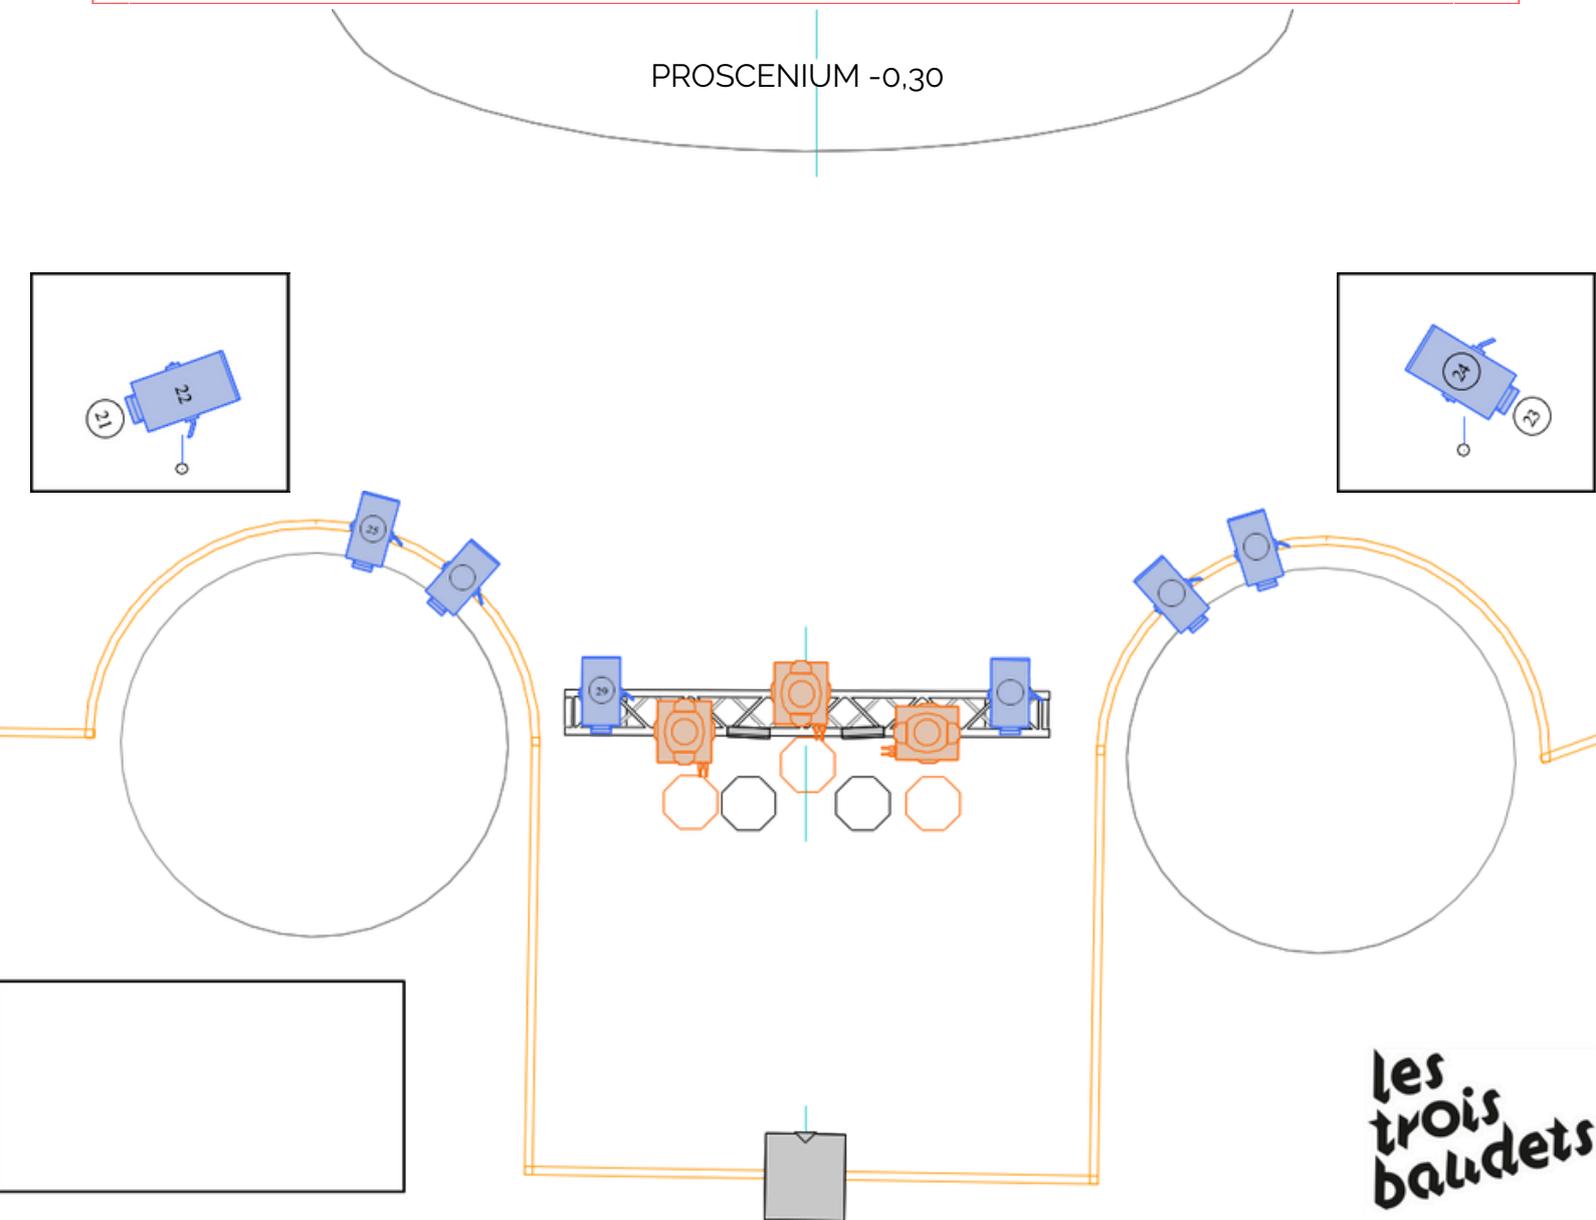

PATCH

Adresse DMX	Fixture	Position
1.1	Par 64	Lointai
1.2	Par 64	n
1.3	Par 64	Lointai
1.4	Par 64	n
		Lointai
		n
1.7	Par 64	Lointai
1.8	Par 64	n Mid
1.9	Par 64	Mid
1.10	Par 64	Mid
1.11	Par 64	Lat J
1.12	Par 64	Lat C
1.13	PC 1Kw	Mid
1.14	PC 1Kw	Mid
1.15	PC 1Kw	Front
1.16	PC 1Kw	Front
1.17	PC 1Kw	Front
1.37	Dc 614 1Kw	Lointain
1.38	Dc 614 1Kw	Lointain
1.39	Dc 614 1Kw	Lat J
1.40	Dc 614 1Kw	Lat C
1.25	PC 1Kw	Face Colonne
1.26	PC 1Kw	Face Colonne
1.27	PC 1Kw	Face Colonne
1.28	PC 1Kw	Face Colonne
1.29	PC 1Kw	Face
1.32	PC 1Kw	Face
1.43	PC 1Kw	Accueil Sol
1.44	PC 1Kw	Accueil Sol
1.45	PC 1Kw	Accueil Sol
1.46	PC 1Kw	Accueil Sol

Adresse DMX	Fixture	Position
1.173	Rush MH6	Lointai
1.187	Rush MH6	n
1.201	Rush MH6	Lointai
1.215	Rush MH6	n
		Lointai
1.101	Mac 250 Entour 16-Bit Ext	Lointai
1.119	Mac 250 Entour 16-Bit Ext	Lointai
1.137	Mac 250 Entour 16-Bit Ext	Lointai
1.155	Mac 250 Entour 16-Bit Ext	n
		Lointai
		n
1.243	Rush MH6	Lointai
1.257	Rush MH6	n Sol
1.285	ColorWash 250 AT Md 3	Face
1.305	ColorWash 250 AT Md 3	Face
1.325	ColorWash 250 AT Md 3	Face
1.511	Look Uniq 2.1	Sol
1.18	Blinder	Mid
1.41	PC 1Kw	Salle
1.42	PC 1Kw	Salle
1.47	PC 1Kw	Salle
1.48	PC 1Kw	Salle
1,36	Blinder Balcon	Salle
1.21	PC 1Kw	Lat J
1.22	PC 1Kw	Lat J
1.23	PC 1Kw	Lat C
1.24	PC 1Kw	Lat C

les
trois
boudets

BARS & RESTAURANT

BAR & RESTAURANT DE L'ÉTAGE

Capacité : 50 assis / 130 debout


Surface : 120m²



BAR (NIVEAU SALLE)

Capacité : 100 personnes

Surface : 100m²

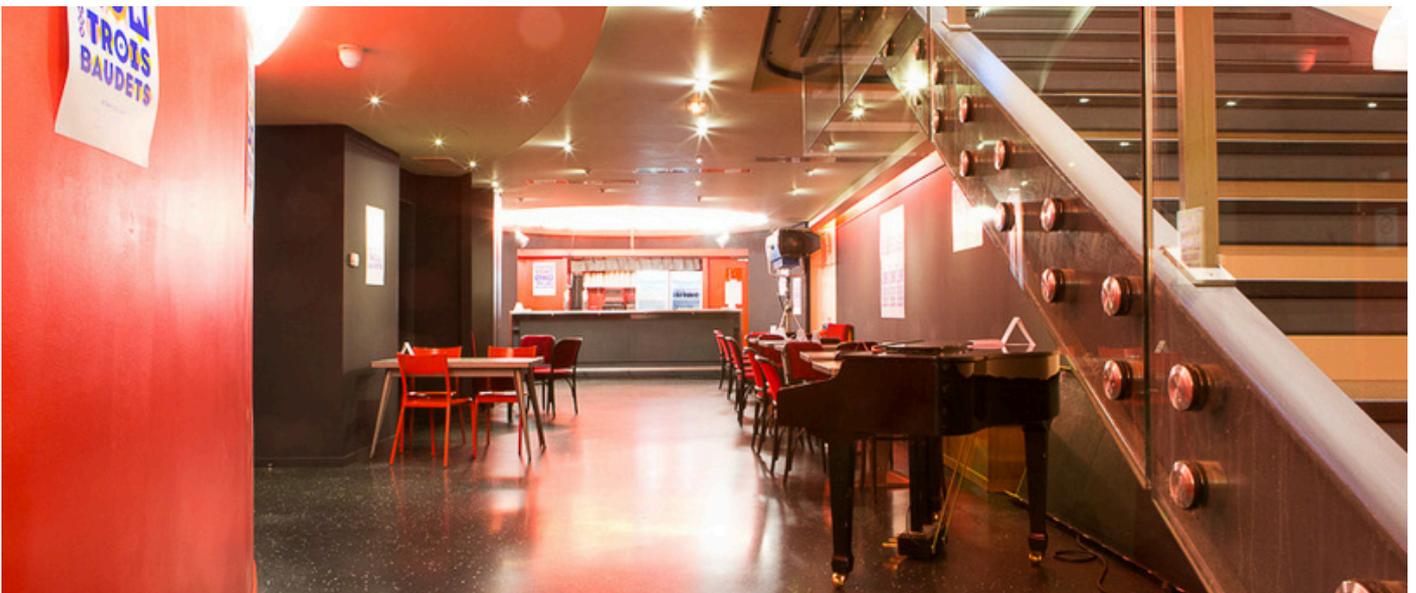

POUR LES PRIVATISATIONS, MERCI DE CONTACTER AMÉLIE: PRIVATISATIONLESTROISBAUDETS.COM